




PLANTA BAJA ADMINISTRACIÓN Y LOCALES COMERCIALES esc 1:75

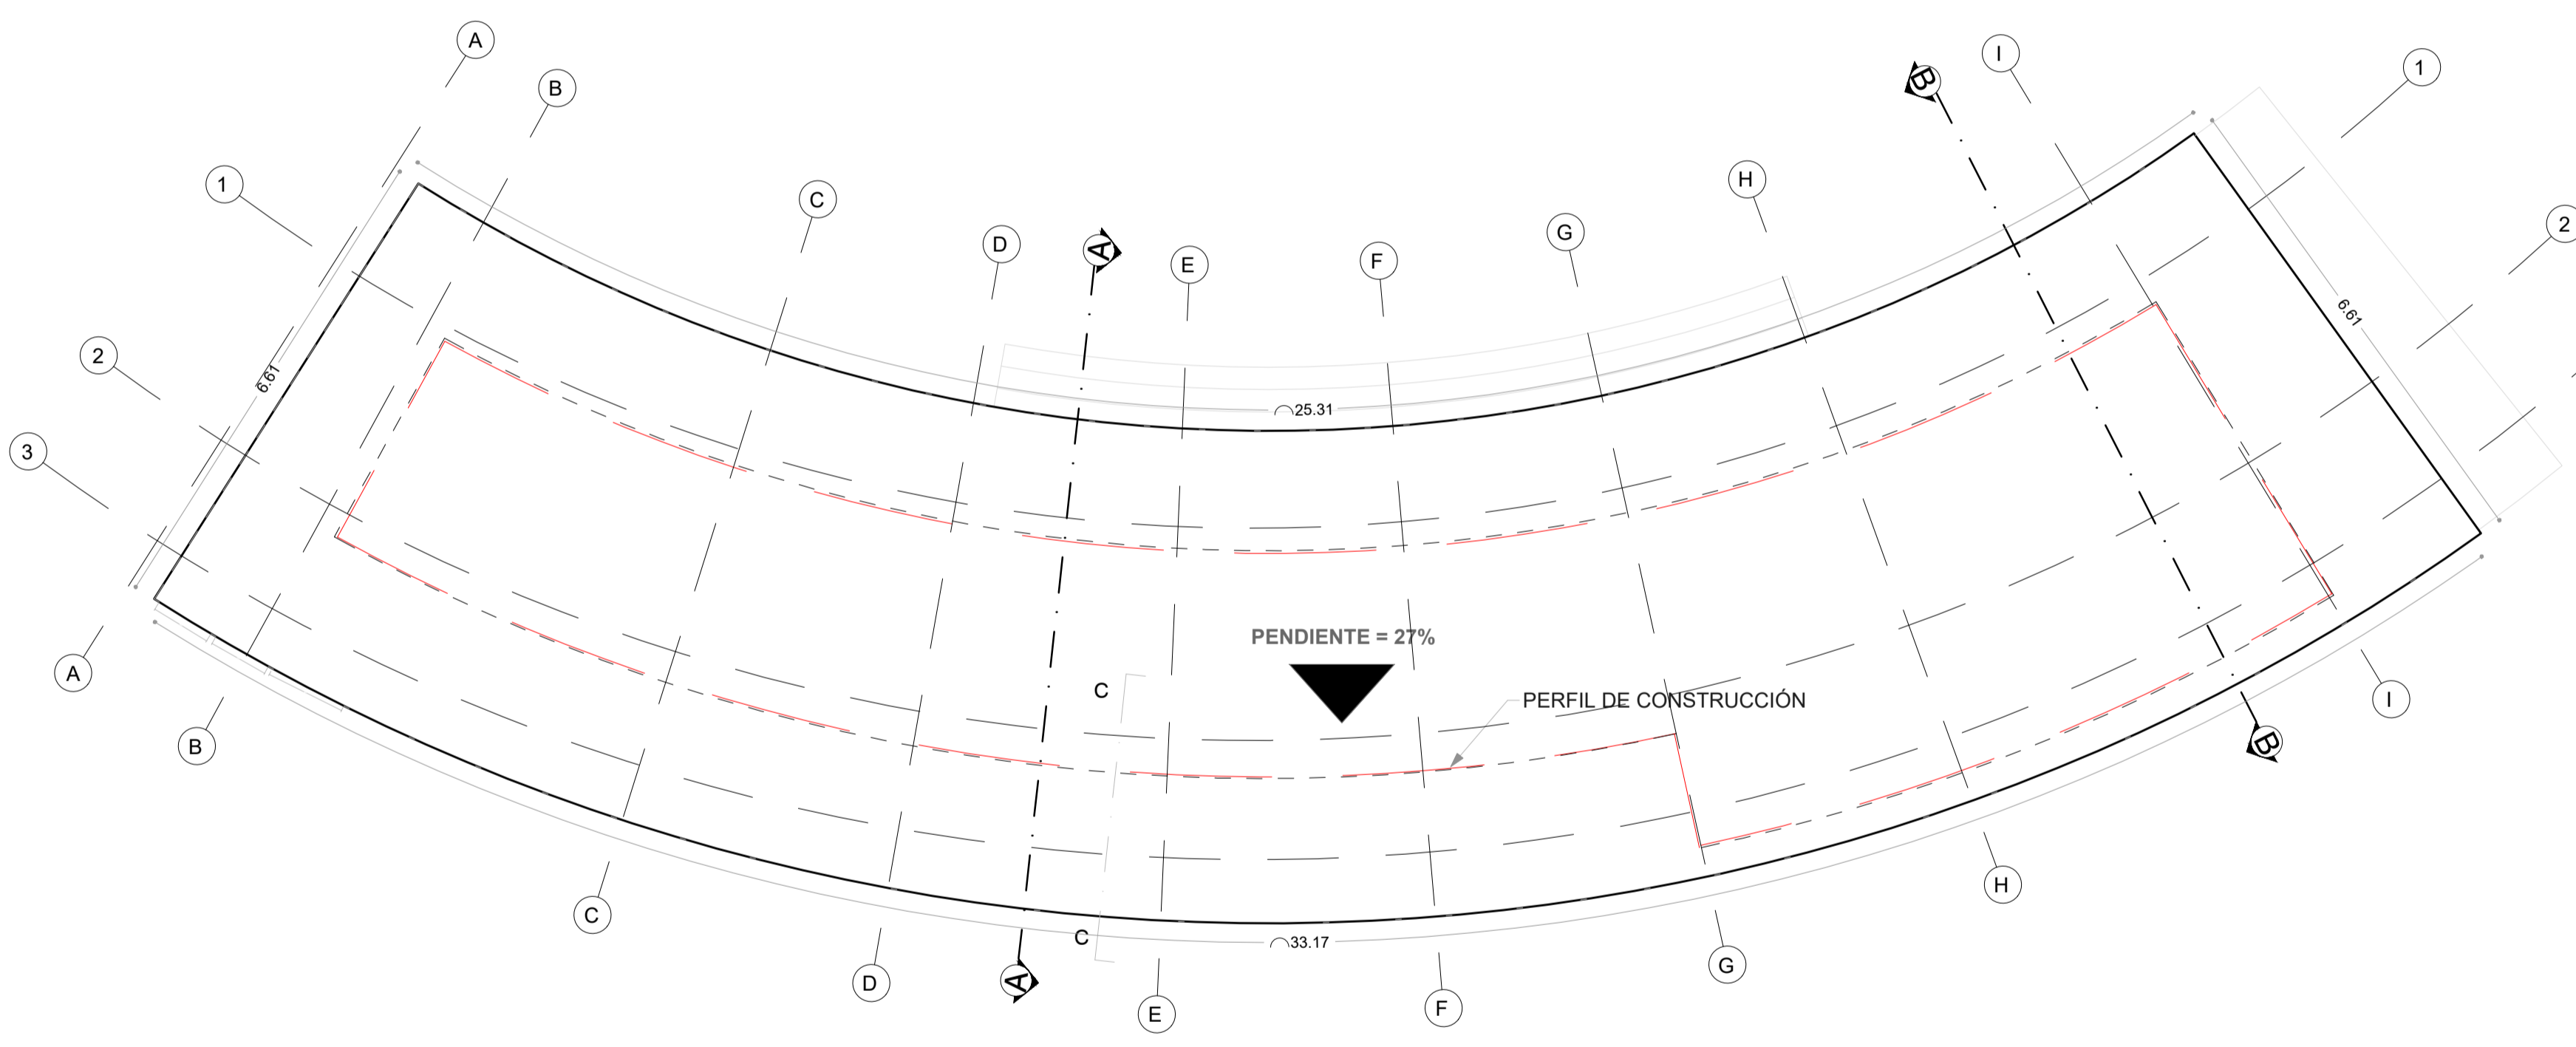


PLANTA DE CUBIERTAS esc 1:75

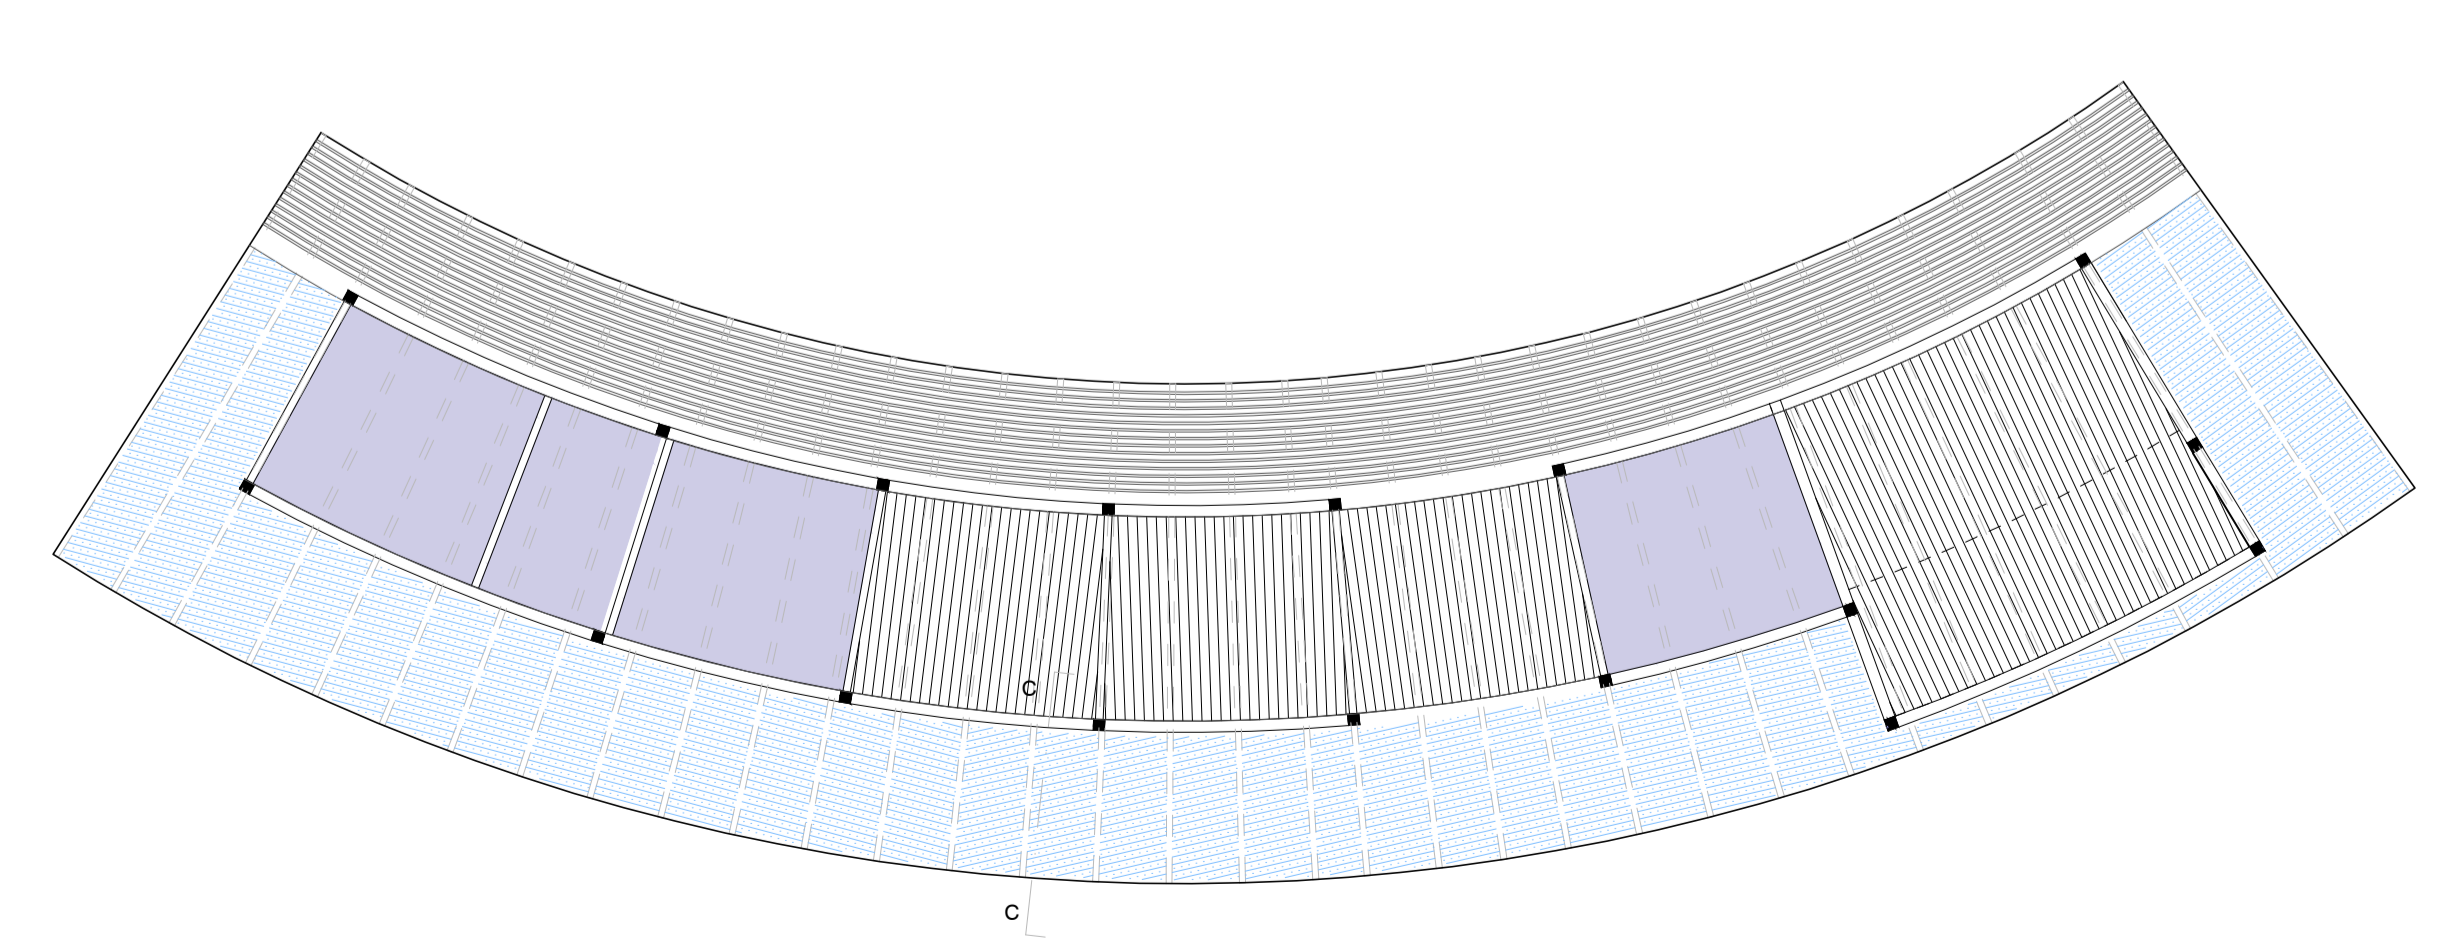





PLANTA UBICACION DE CIELO RASO esc 1:100

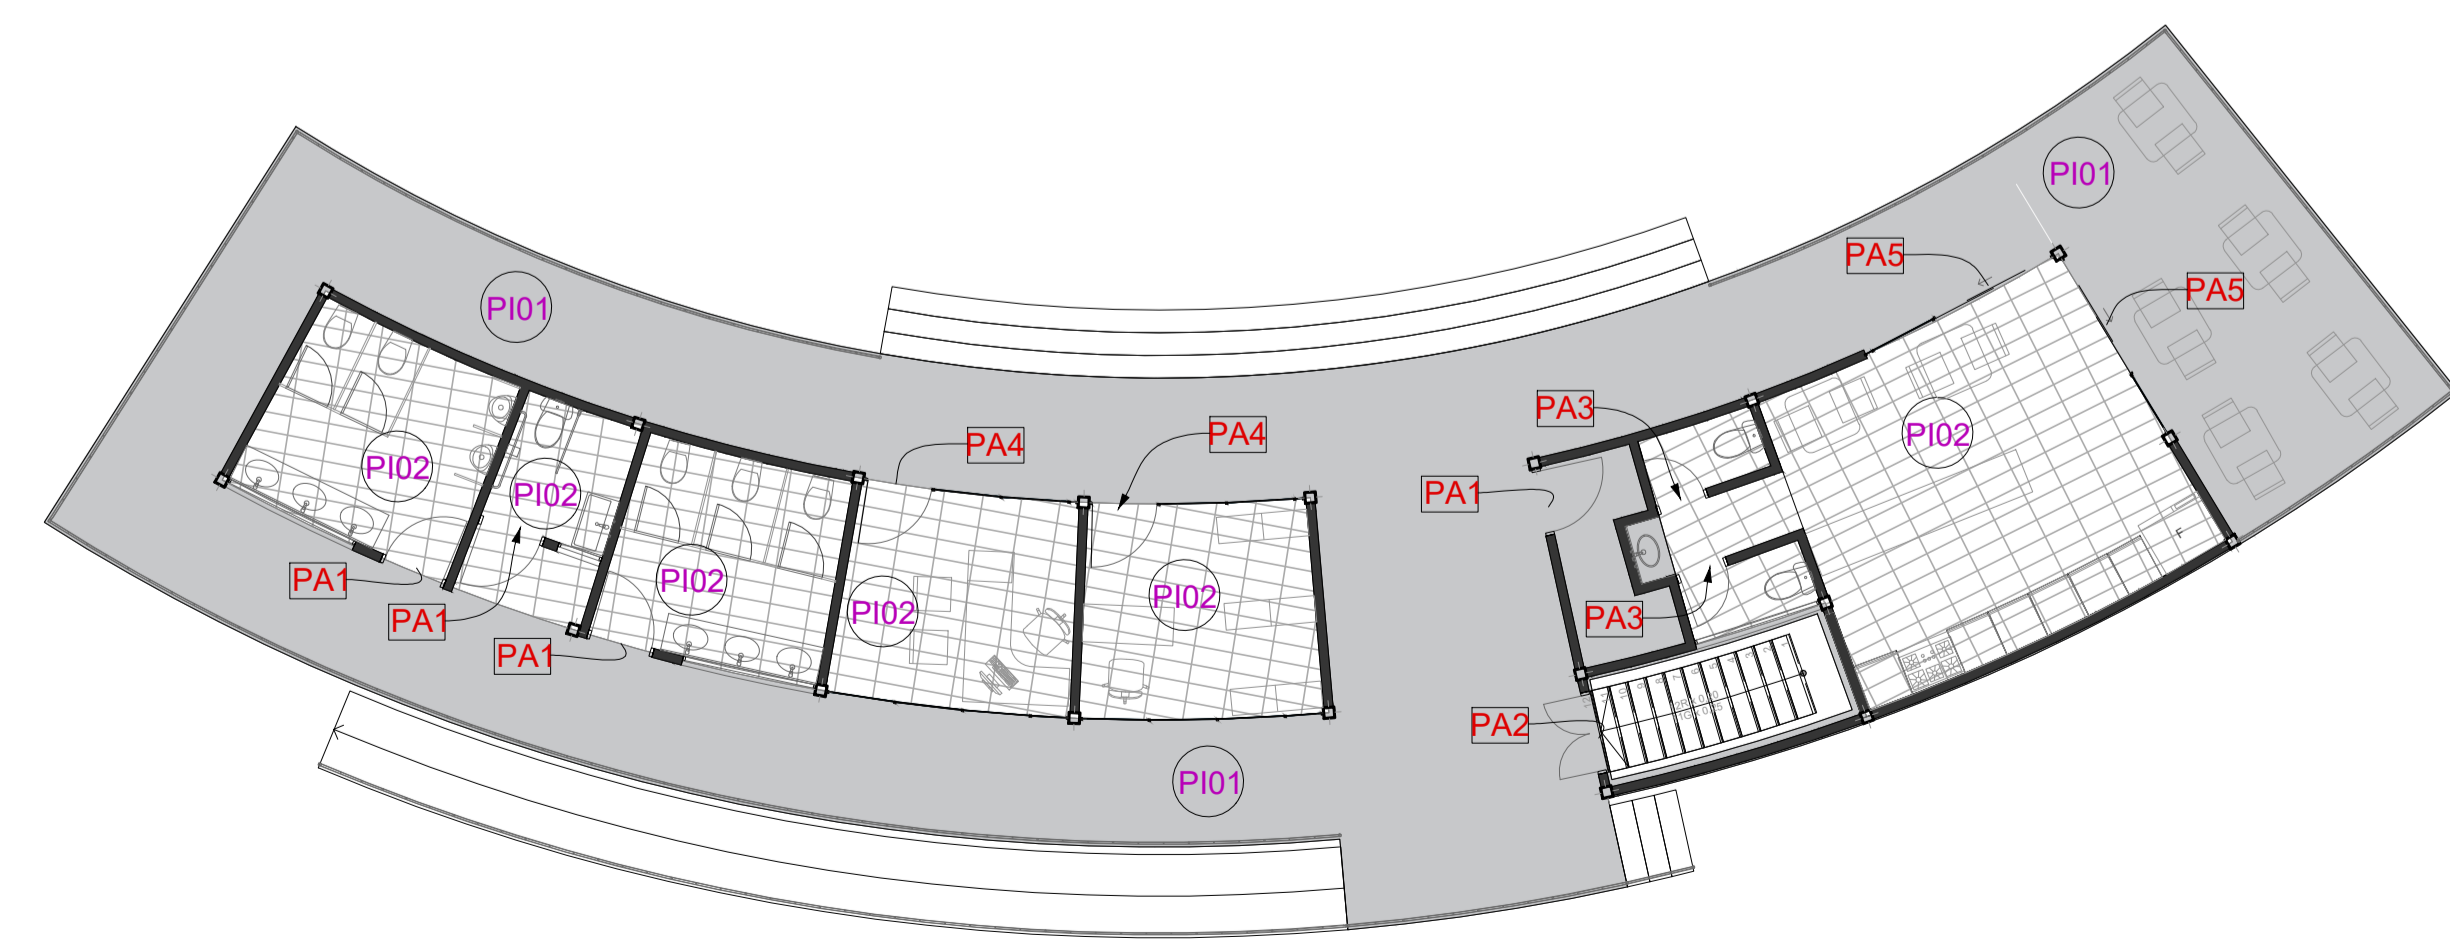

PLANTA UBICACION DE PISOS Y PUERTAS esc 1:100

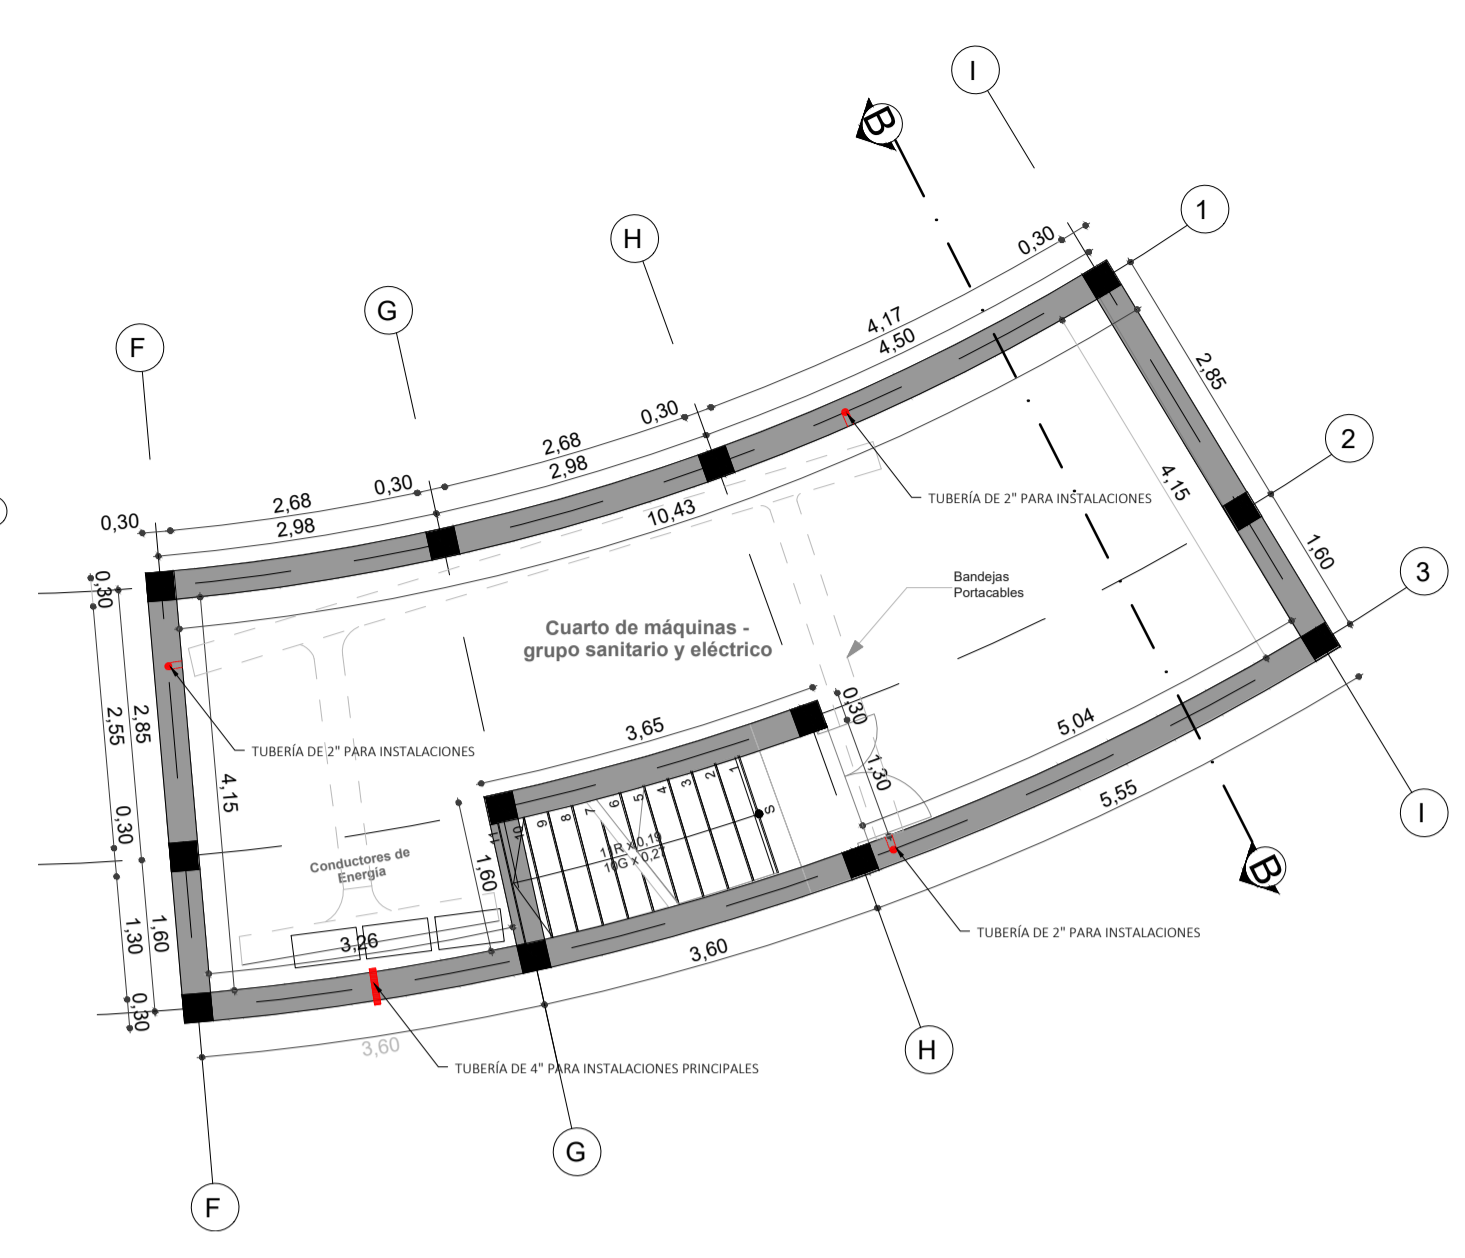

PLANTA DE SÓTANO esc 1:75

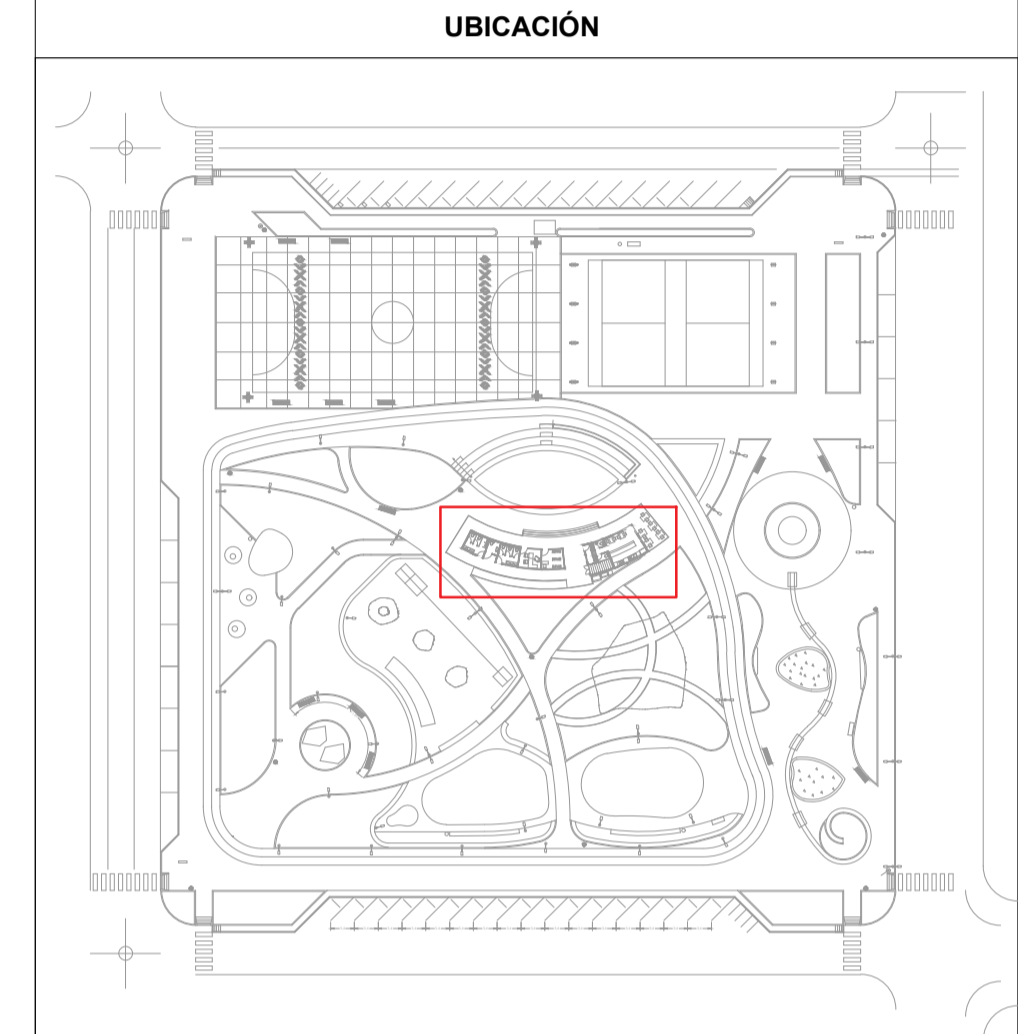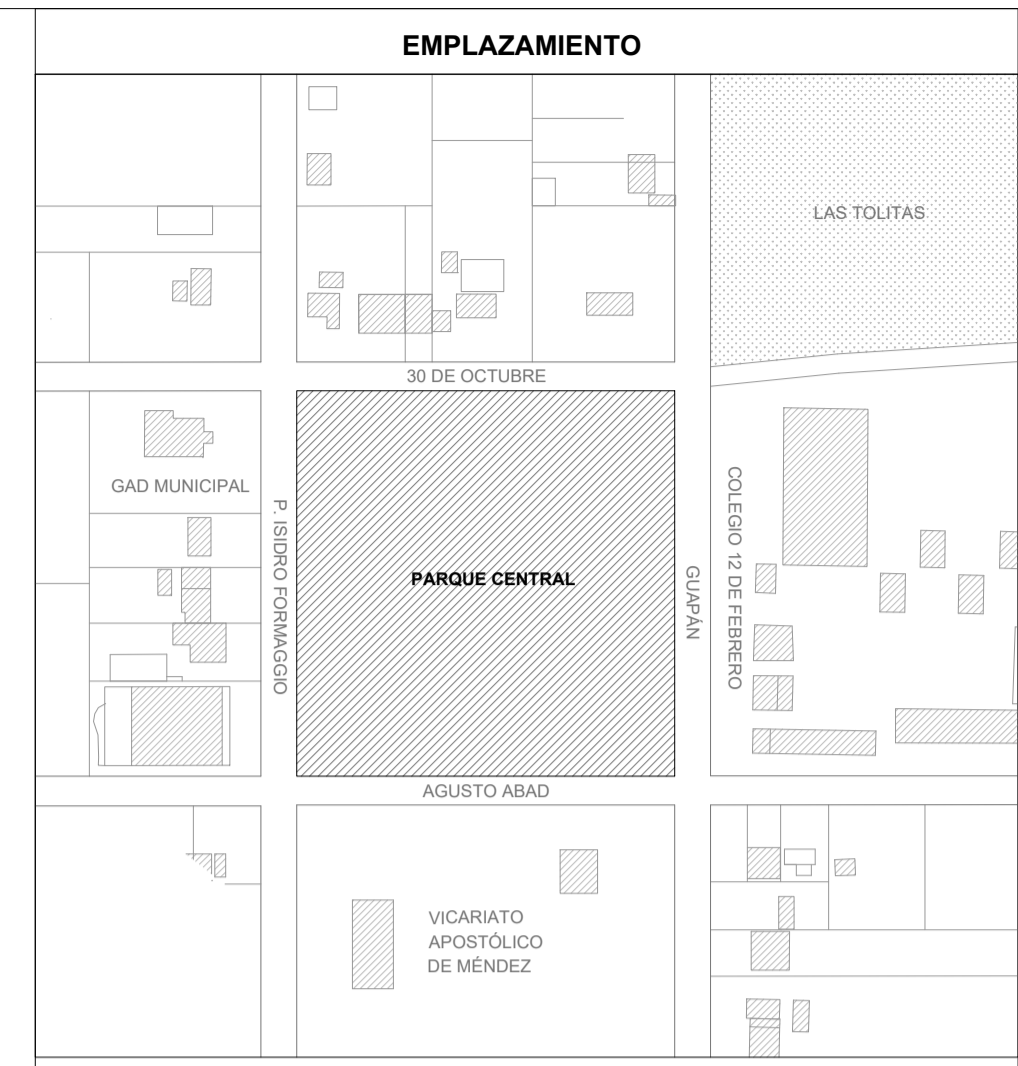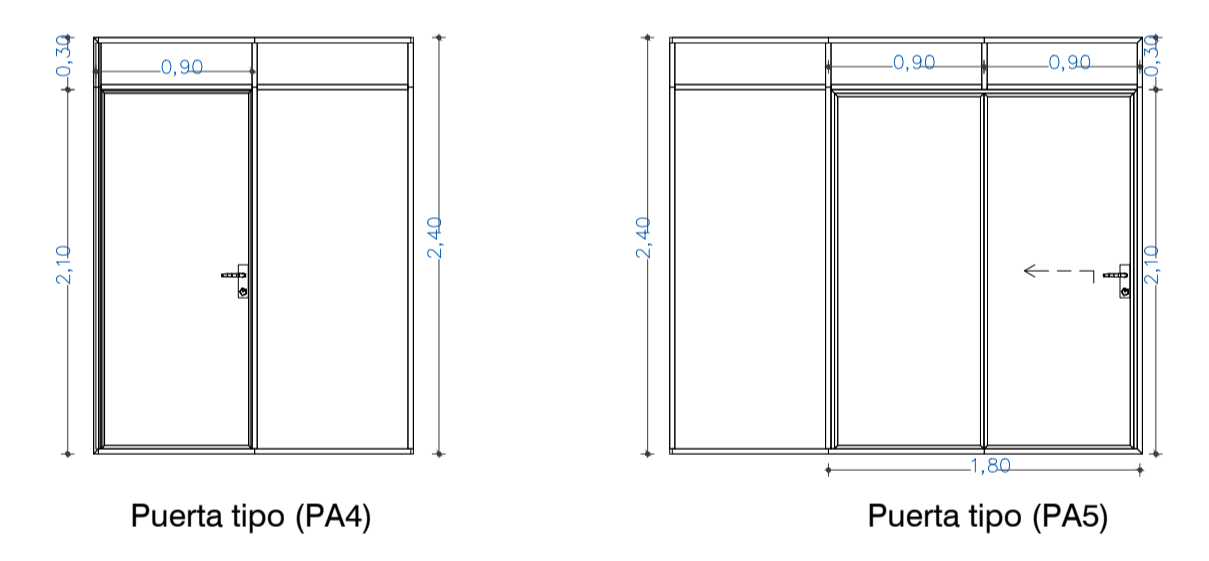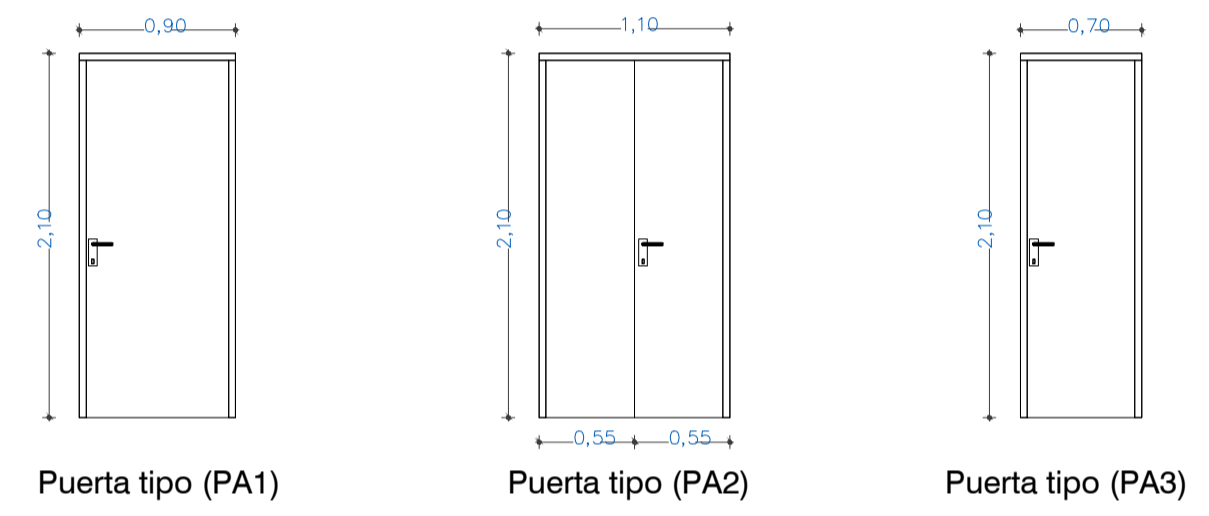

SIMBOLOGÍA

- Cielo raso con yeso cartón
- Entramado de piezas de madera tipo pérgola
- Perfil de construcción
- Cielo raso enchacado



GAD MUNICIPAL DE PABLO SEXTO
DIRECCIÓN DE PLANIFICACIÓN TERRITORIAL E INSTITUCIONAL

PROYECTO: PARQUE CENTRAL DE PABLO SEXTO		
SELO:	CONTENIDO: ADMINISTRACIÓN Y RESTAURANTE PLANTA BAJA PLANTA DE CUBIERTAS PLANTA DE SÓTANO PLANTA DE UBICACIÓN DE PISOS Y PUERTAS TIPOS DE PUERTAS Y PISOS	
DIBUJO:	DISEÑO Y REVISIÓN:	APROBACIÓN:
ARQ. CHRISTOPHER QUIRUMBAY TÉCNICO DE ORDENAMIENTO RENECOTY 1000-2000-2222036	ARQ. EDDY SUOLZHANAY ONCE DIRECTOR DE PLANIFICACIÓN RENECOTY 1007-14-121616	ING. MSTR. LENIN VERDUGO G. ALCALDE GACAPI RENECOTY 1010-12-142027
ESCALA: ESC. LAS INDICADAS	FECHA: Noviembre - 2022	LÁMINA: AR-002 / AR-019