

bde *Ingeniero Lenin Verduzco*
ALCALDE
 Administración 2019 - 2023

ALCALDÍA PABLO SEXTO
Unidad del Vicerector General


GAD MUNICIPAL DE PABLO SEXTO
 DIRECCIÓN DE PLANIFICACIÓN TERRITORIAL E INSTITUCIONAL

PROYECTO: **PARQUE CENTRAL DE PABLO SEXTO**


SELLO:	CONTENIDO: ADMINISTRACIÓN Y RESTAURANTE ELEVACIONES SECCIONES
--------	---

DIBUJO: <small>ARO. CHRISTOPHER QUIRUMBAY TÉCNICO DE ORDENAMIENTO BENEDECIT 1009-2009-2220206</small>	DISENO Y REVISIÓN: <small>ARO. EDDY SUICUZAHAY ONCE DIRECTOR DE PLANIFICACIÓN BENEDECIT 1001-14-121636</small>	APROBACIÓN: <small>ING. MTR. LENIN VERDUZCO G. ALCALDE GAD MSP BENEDECIT 1016-12-742097</small>
--	---	--


ESCALA: ESC: LAS INDICADAS	FECHA: Noviembre - 2022	LÁMINA: AR-003 / AR-019
-------------------------------	----------------------------	-----------------------------------

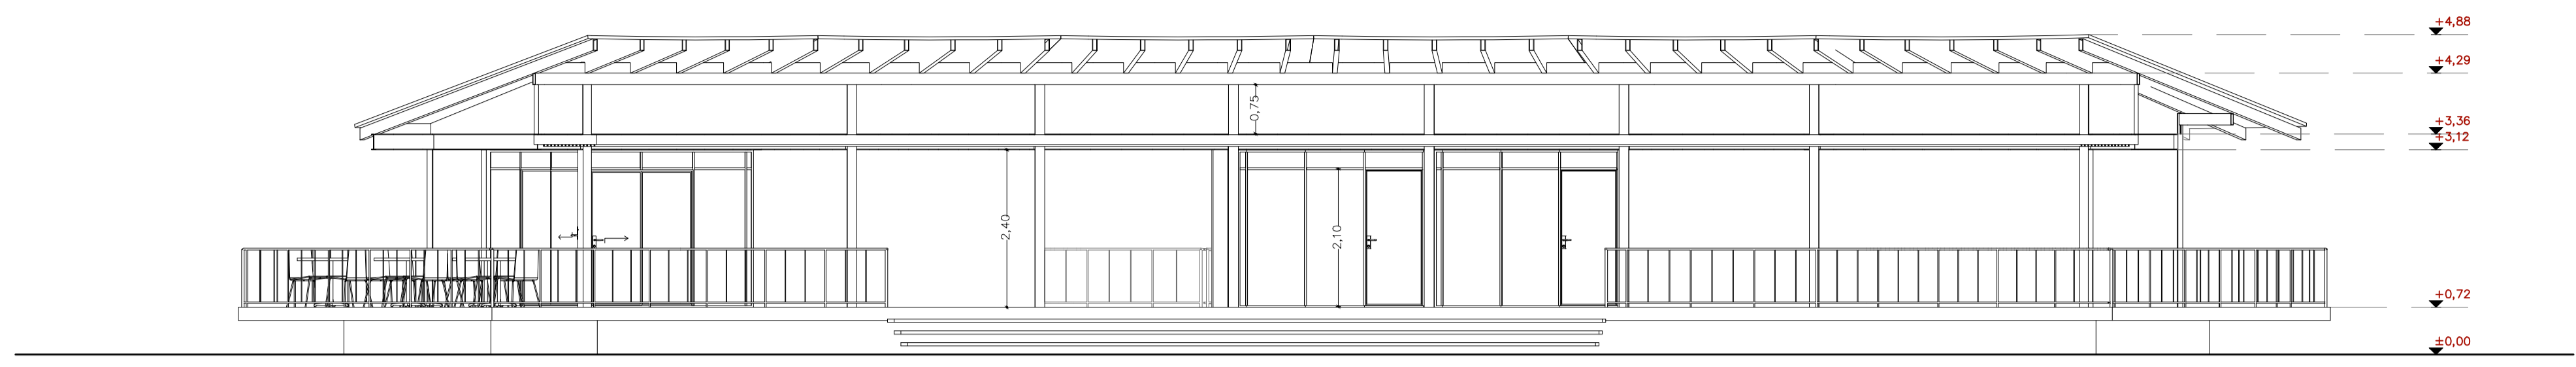


ELEVACIÓN FRONTAL esc 1:75

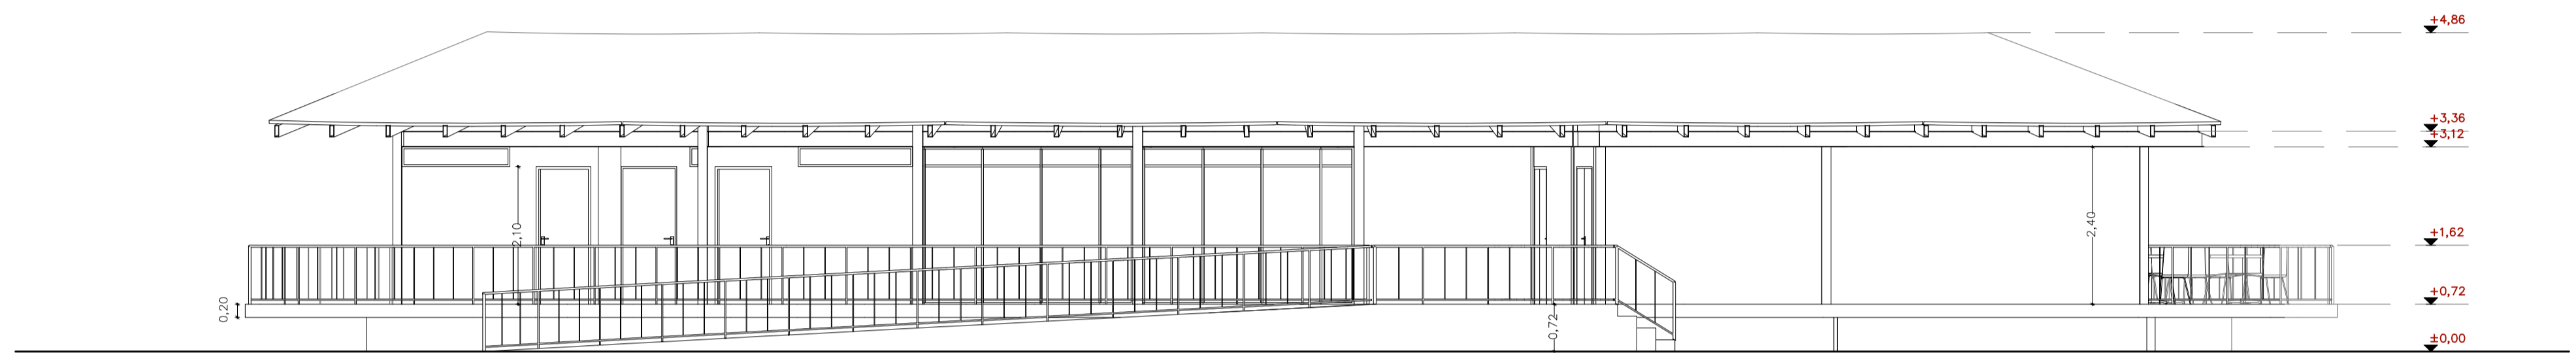


ELEVACIÓN POSTERIOR esc 1:75

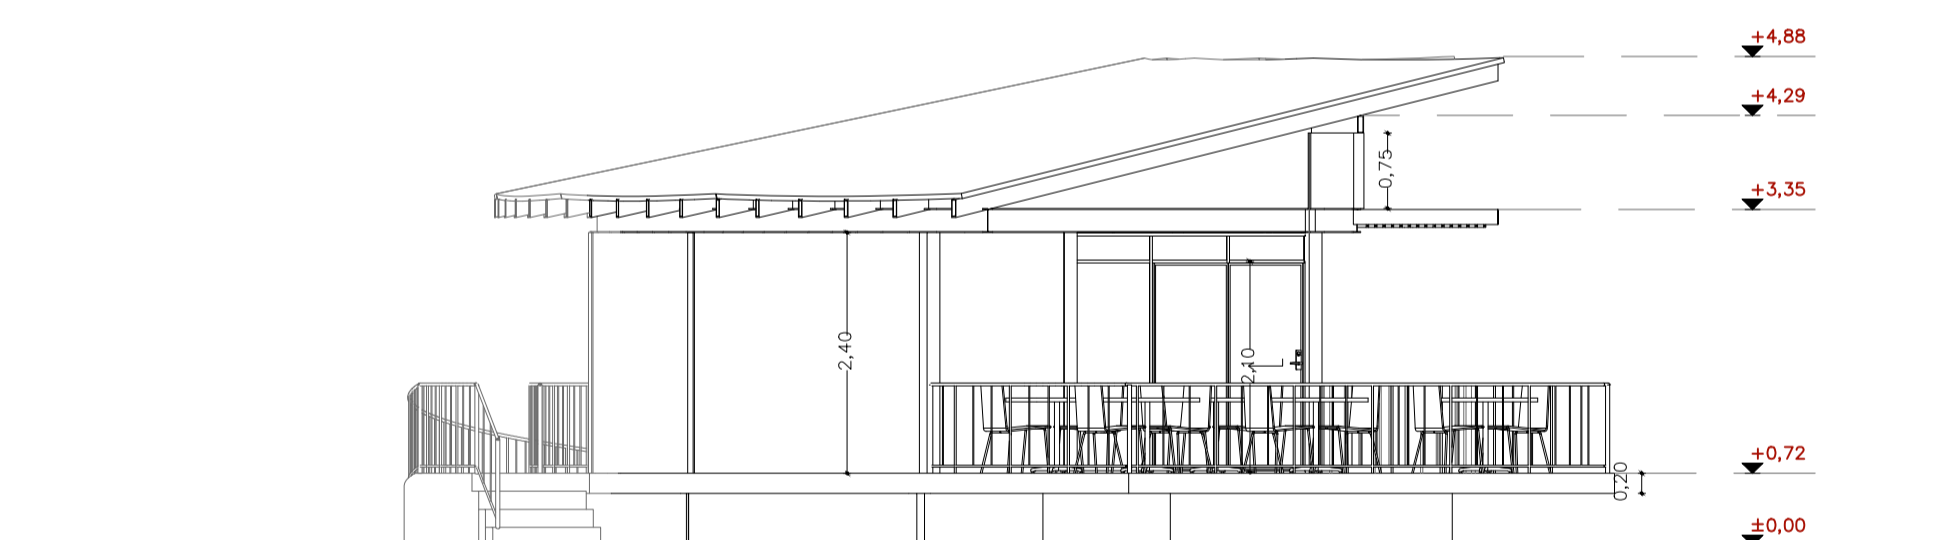


ELEVACIÓN LATERAL IZQUIERDA esc 1:75

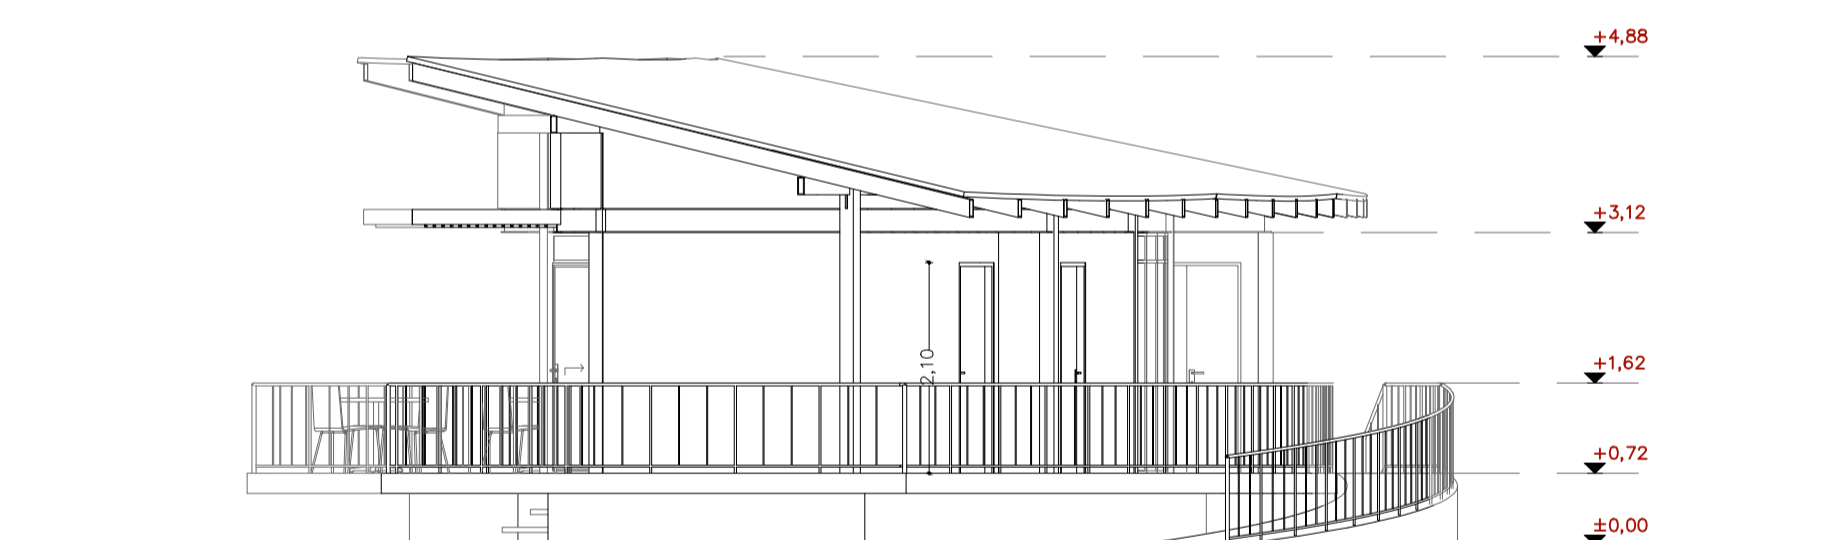

ELEVACIÓN LATERAL DERECHA esc 1:75

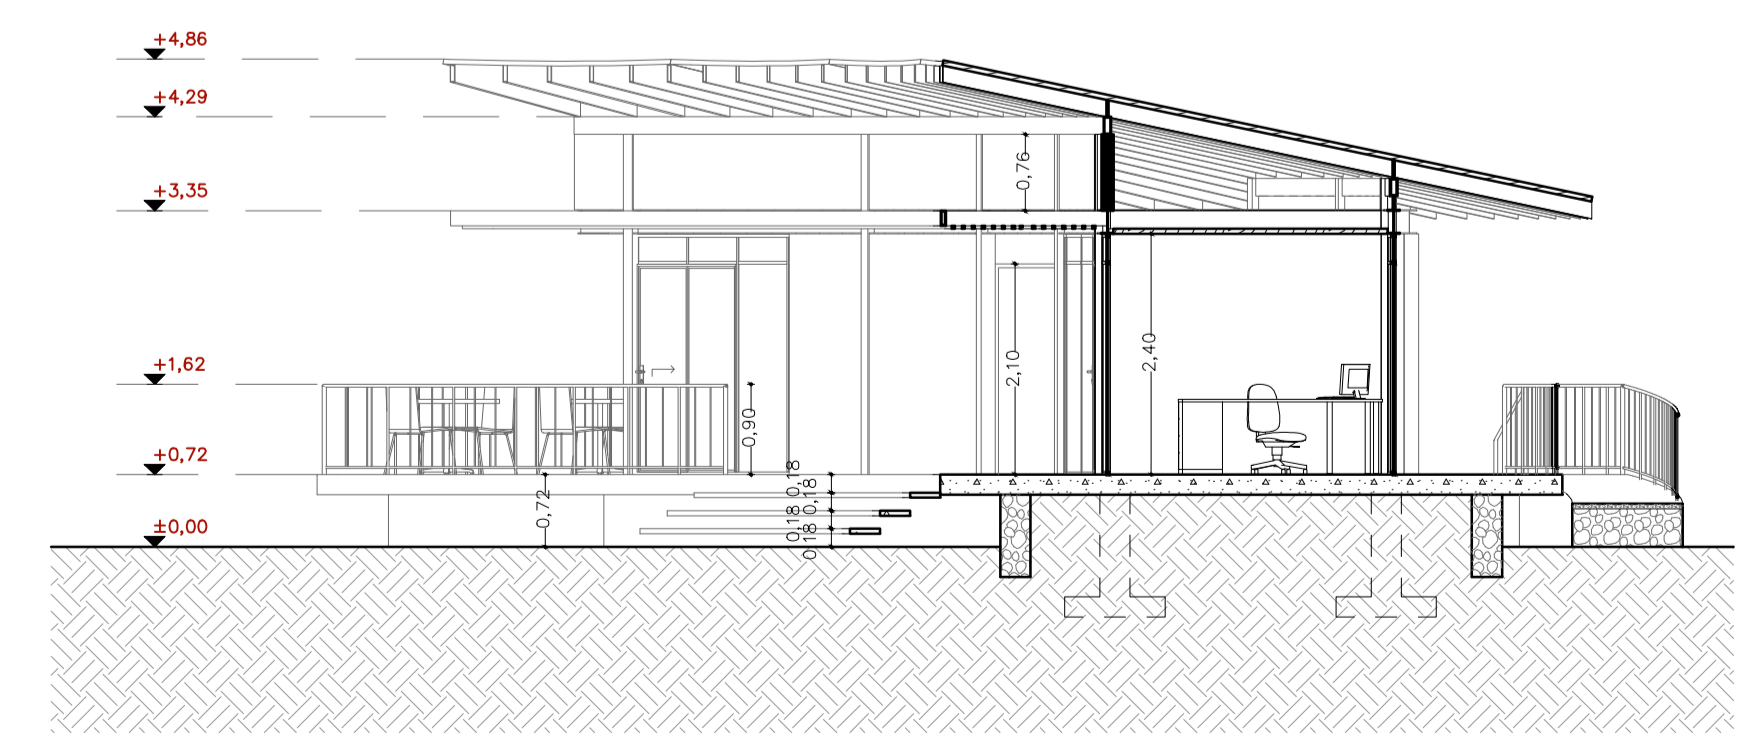

CORTE A-A esc 1:75

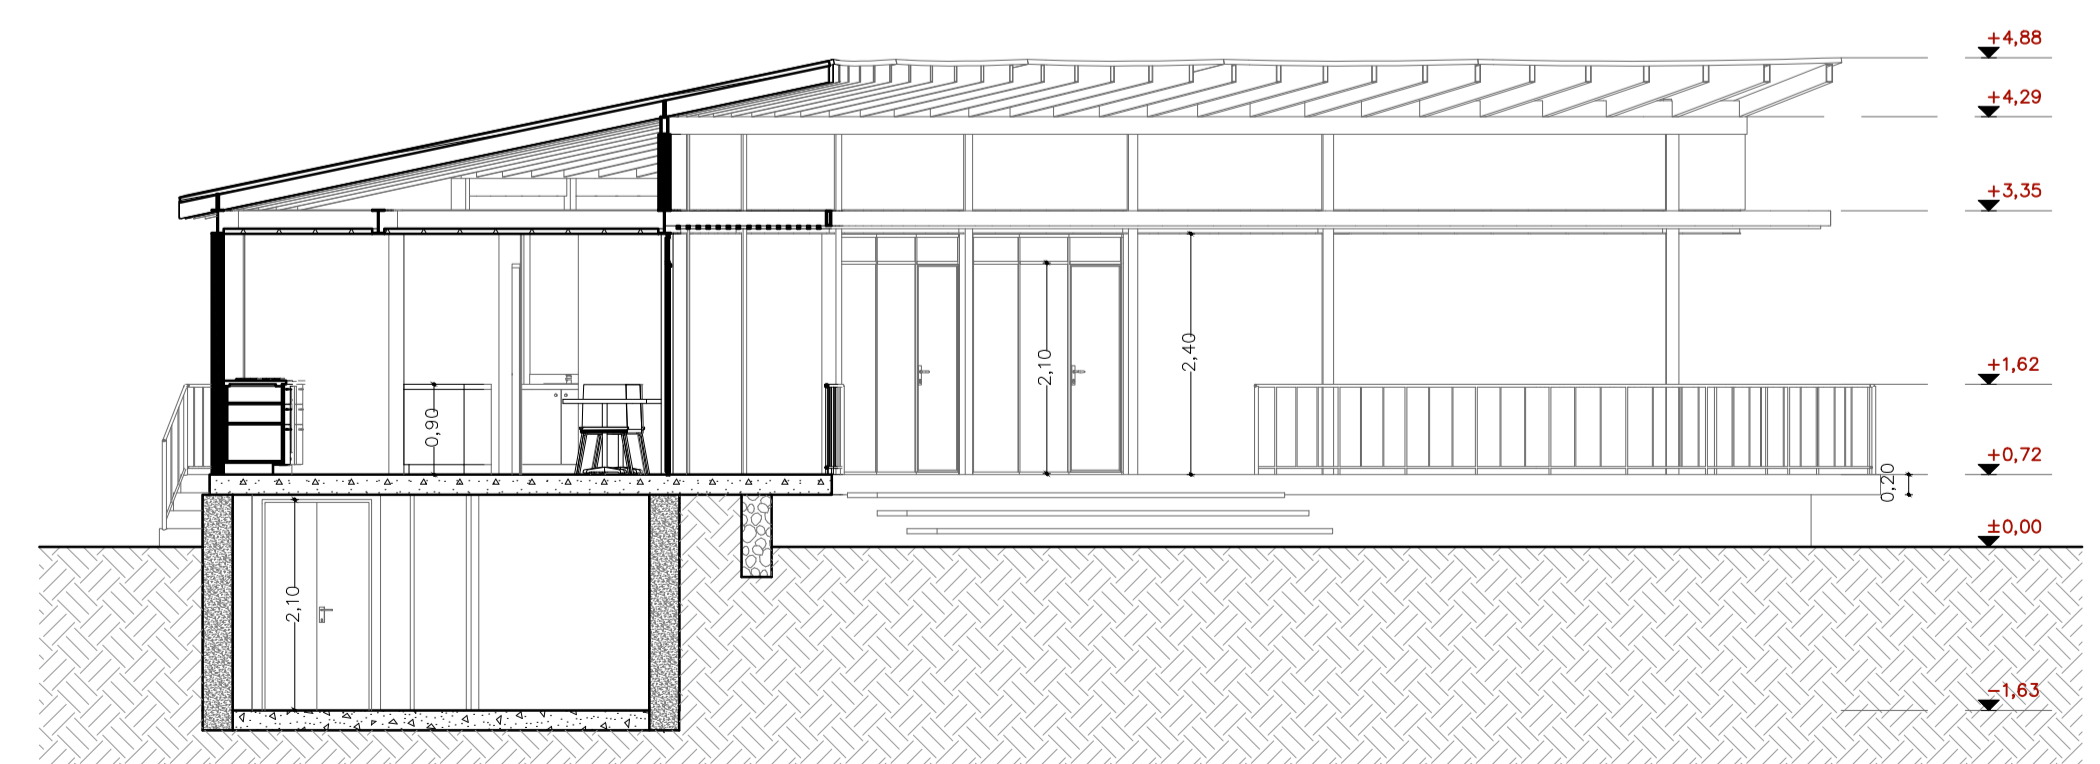

CORTE B-B esc 1:75