


GAD MUNICIPAL DE PABLO SEXTO DIRECCIÓN DE PLANIFICACIÓN TERRITORIAL E INSTITUCIONAL		
PROYECTO: PARQUE CENTRAL DE PABLO SEXTO		
SELO:	CONTENIDO: ESTRUCTURA ESPACIO CUBIERTO CERCHA DETALLE DE PORTICOS PLANILLA DE PORTICOS	
DISEÑO ESTRUCTURAL:	APROBACIÓN:	COORDINACIÓN:
ING. FRANCIS GUAYARA BUESTAN TECNICO DE INFRAESTRUCTURA Y SERVICIOS SENECYT 1019-2017-227612	ING. LEONARDO GALLARDO SAMANIEGO DIRECTOR DE OBRAS PUBLICAS SENECYT 1029-2017-196585	ARQ. EDDY SUICZHMAY ONCE DIRECTOR DE PLANIFICACION SENECYT 1007-14-127836
ESCALA: LAS INDICADAS	FECHA: Octubre - 2022	LAMINA: ES-007 / A-012

PORTICO EJES A, B, C, Y D
DETALLE GEOMETRICO
ESC. 1:50

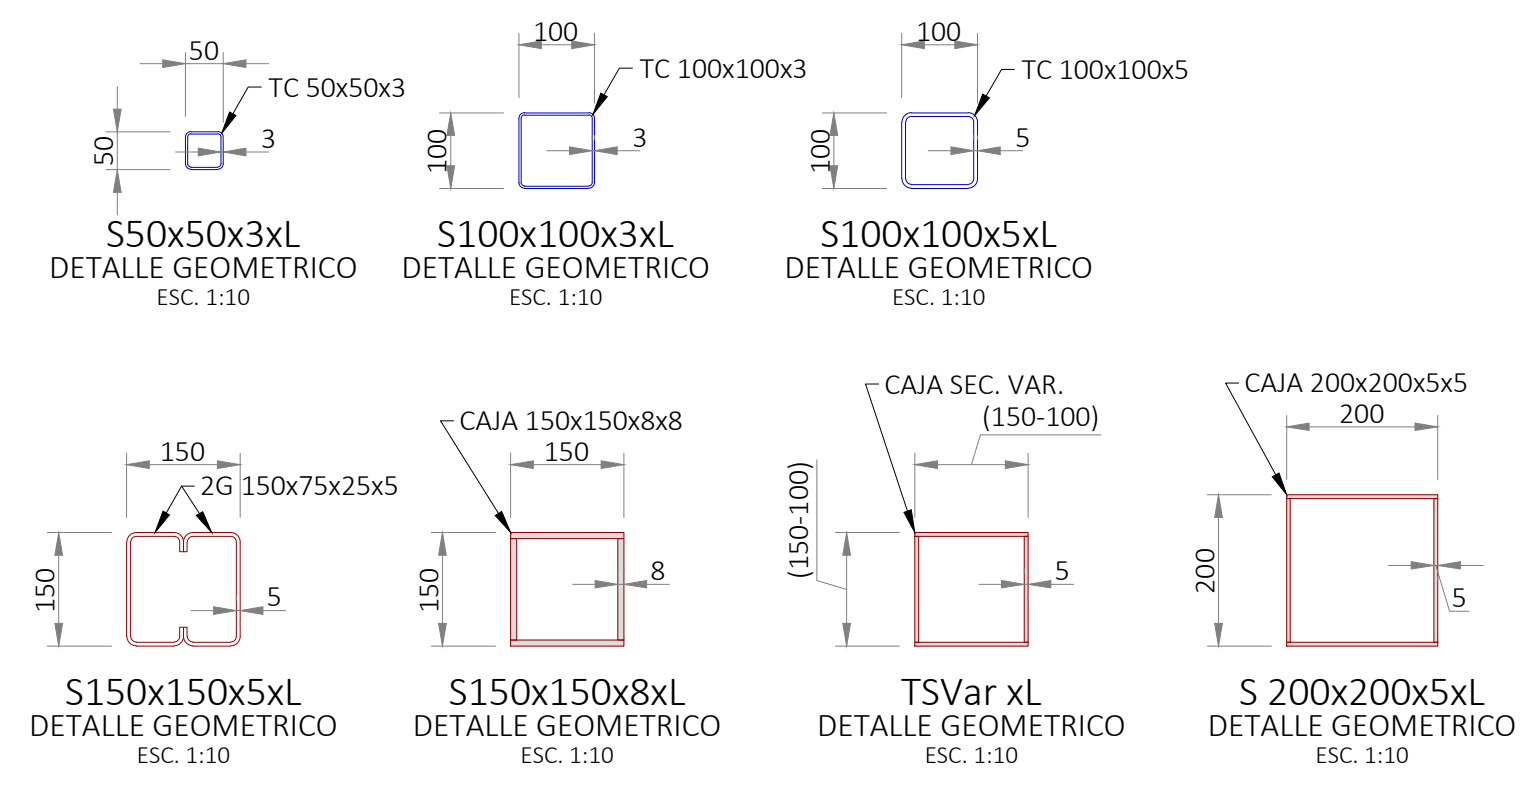

PLANILLA PORTICOS Y CERCHAS					
MARCA	L [m]	CANT.	L TOTAL [m]	DESCRIPCIÓN	OBSERVACIÓN
S50x50x3xL	708.099	1	708.10	TC 50x50x3	
S100x100x3xL	1206.687	1	1206.69	TC 100x100x3	
S100x100x5xL	11.484	1	11.48	TC 100x100x5	
S150x150x5xL	176.148	1	176.15	2G 150x75x25x5	
S150x150x8xL	22.988	1	22.99	CAJA 150x150x8x8	
TSVarxL	3.200	1	3.20	CAJA SEC. VAR.	
S200x200x5xL	46.040	1	46.04	CAJA 200x200x5x5	
RESUMEN DE PLANILLA PORTICOS Y CERCHAS					
DESCRIPCIÓN	L TOTAL [m]	PESO [kg/m]	AC. A-36 [kg]	PESO TOTAL	
TC 50x50x3	708.10	4.48	3172.28		
TC 100x100x3	1206.69	9.17	11065.32		
TC 100x100x5	11.48	14.40	165.37		
2G 150x75x25x5	176.15	24.90	4386.09		
CAJA 150x150x8x8	22.99	35.67	819.99		
CAJA SEC. VAR.	3.20	15.12	48.38		
CAJA 200x200x5x5	46.04	30.62	1409.51		
TOTAL PESO [kg]:			21064.94		

*Cantidad no incluye desperdicios